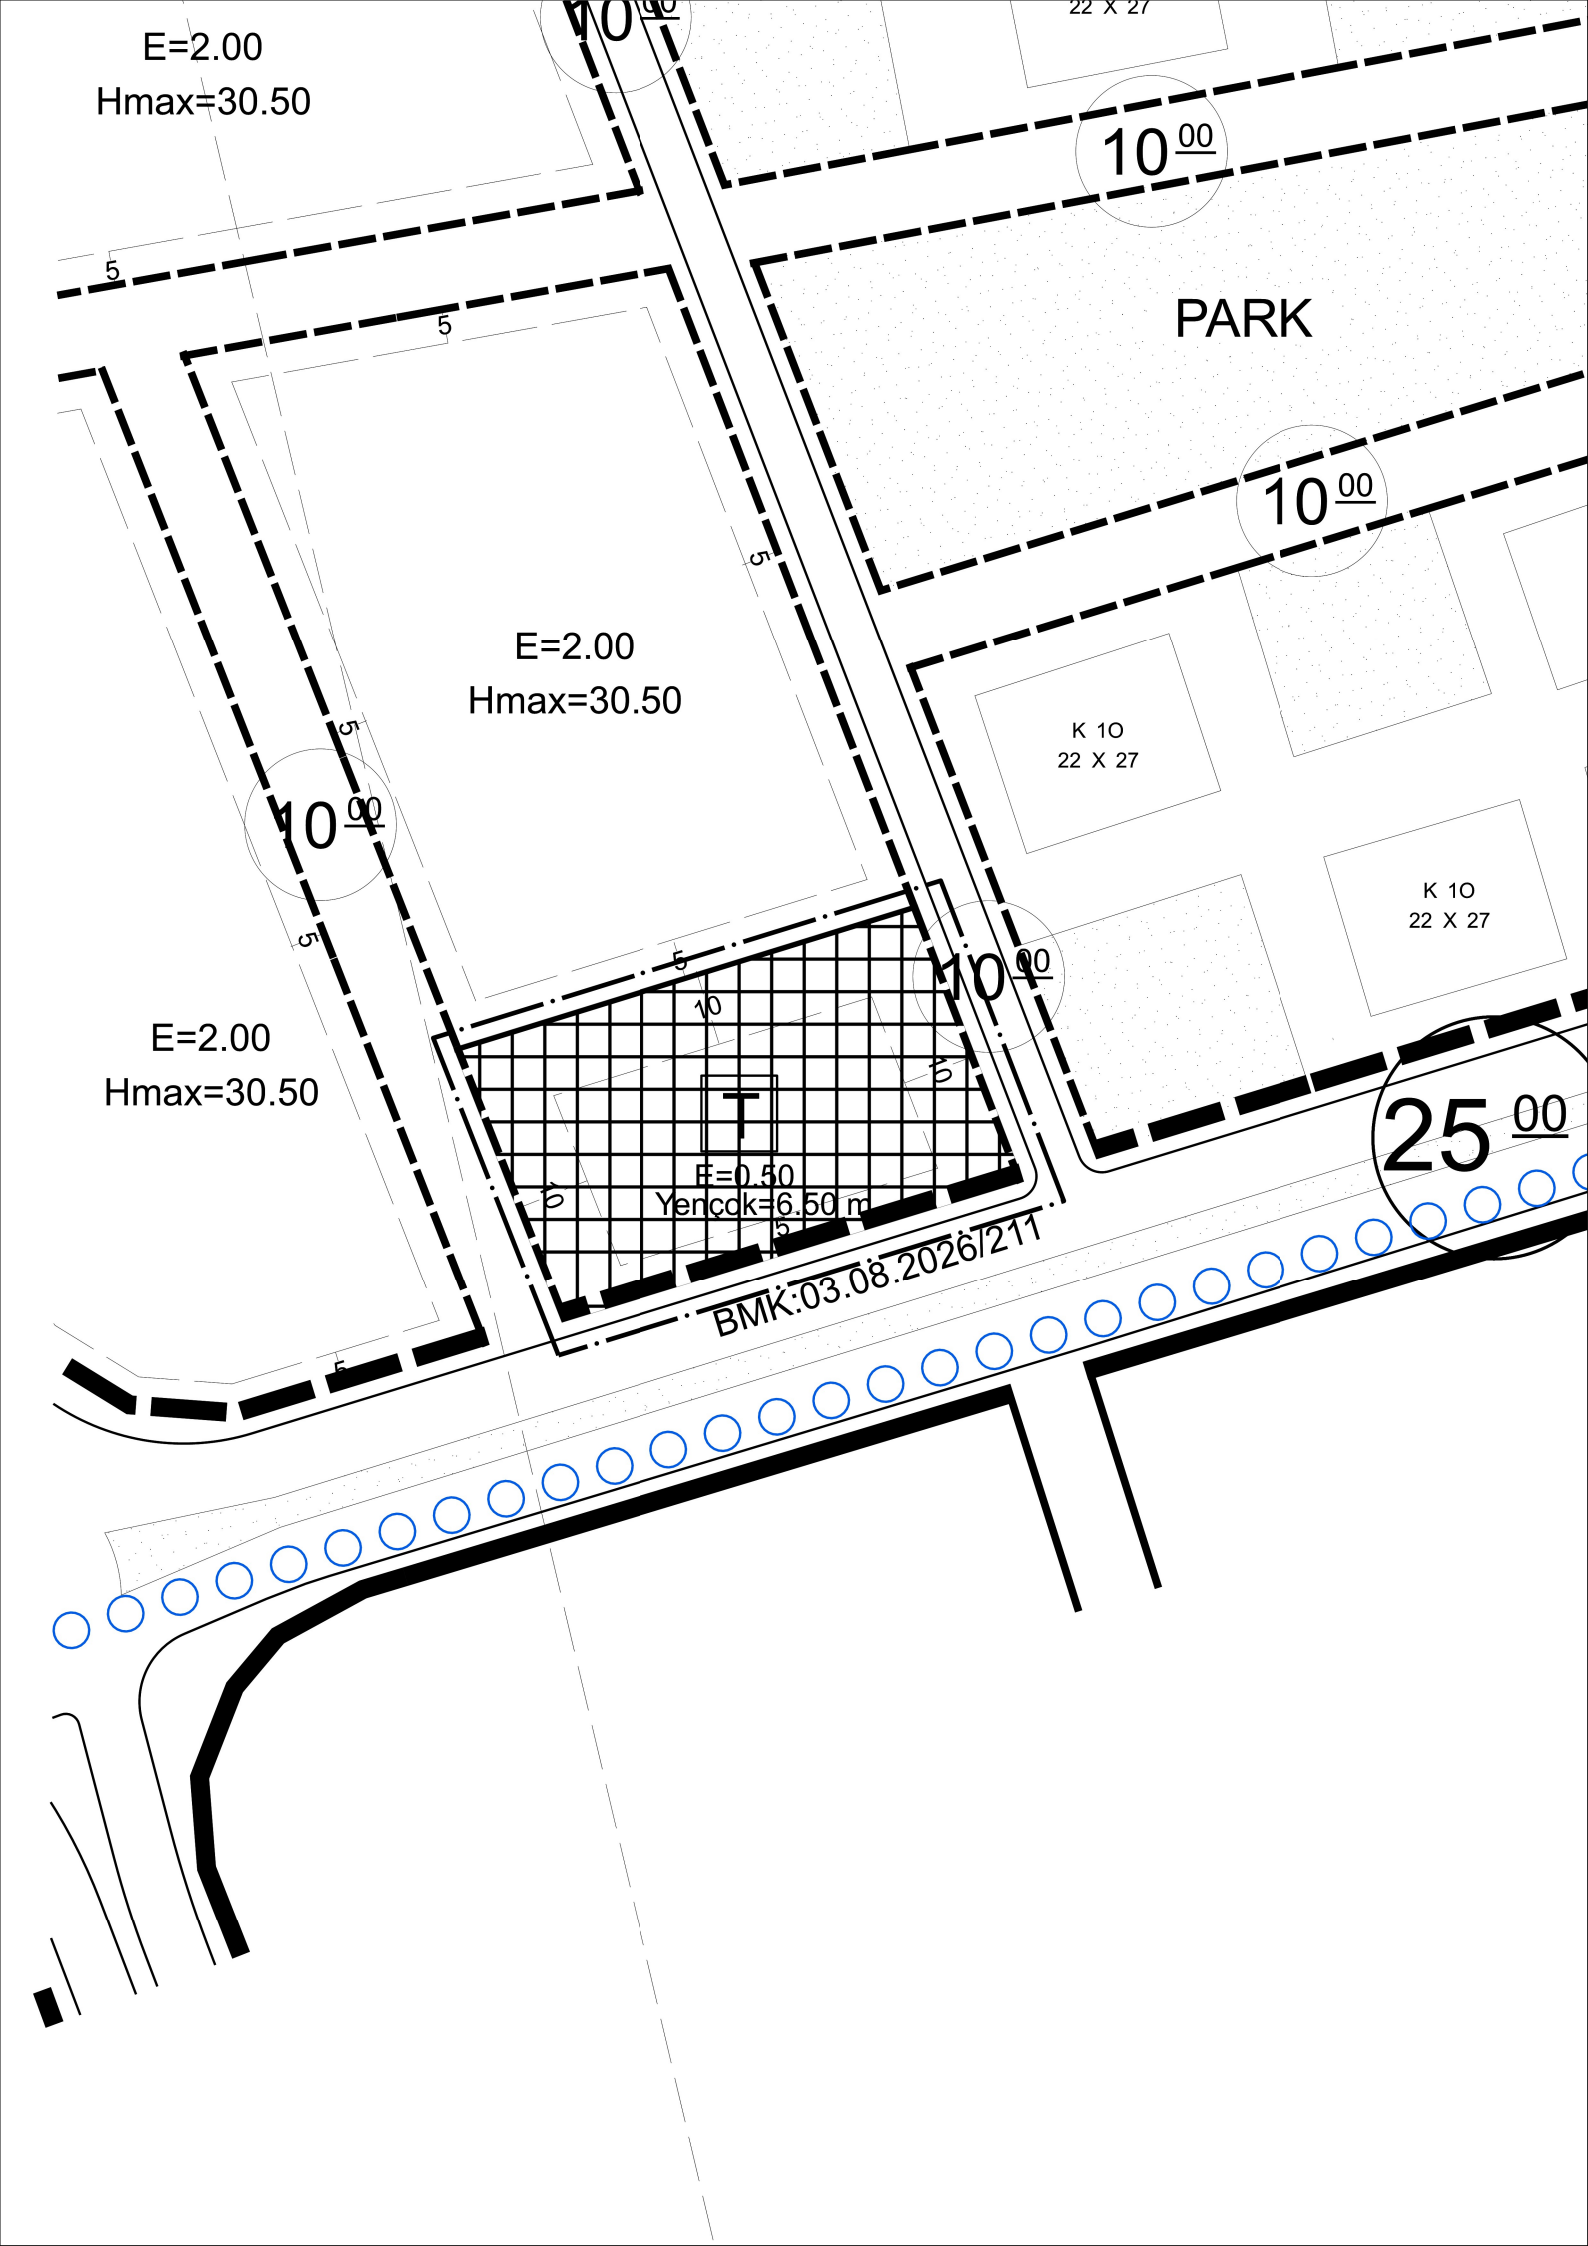

E=2.00
Hmax=30.50
10 00
22 X 27
PARK
10 00
E=2.00
Hmax=30.50
K 10
22 X 27
10 00
K 10
22 X 27
E=2.00
Hmax=30.50
10 00
T
E=0.50
Yencok=6.50 m
25 00
BMK:03.08.2026/211
5
10