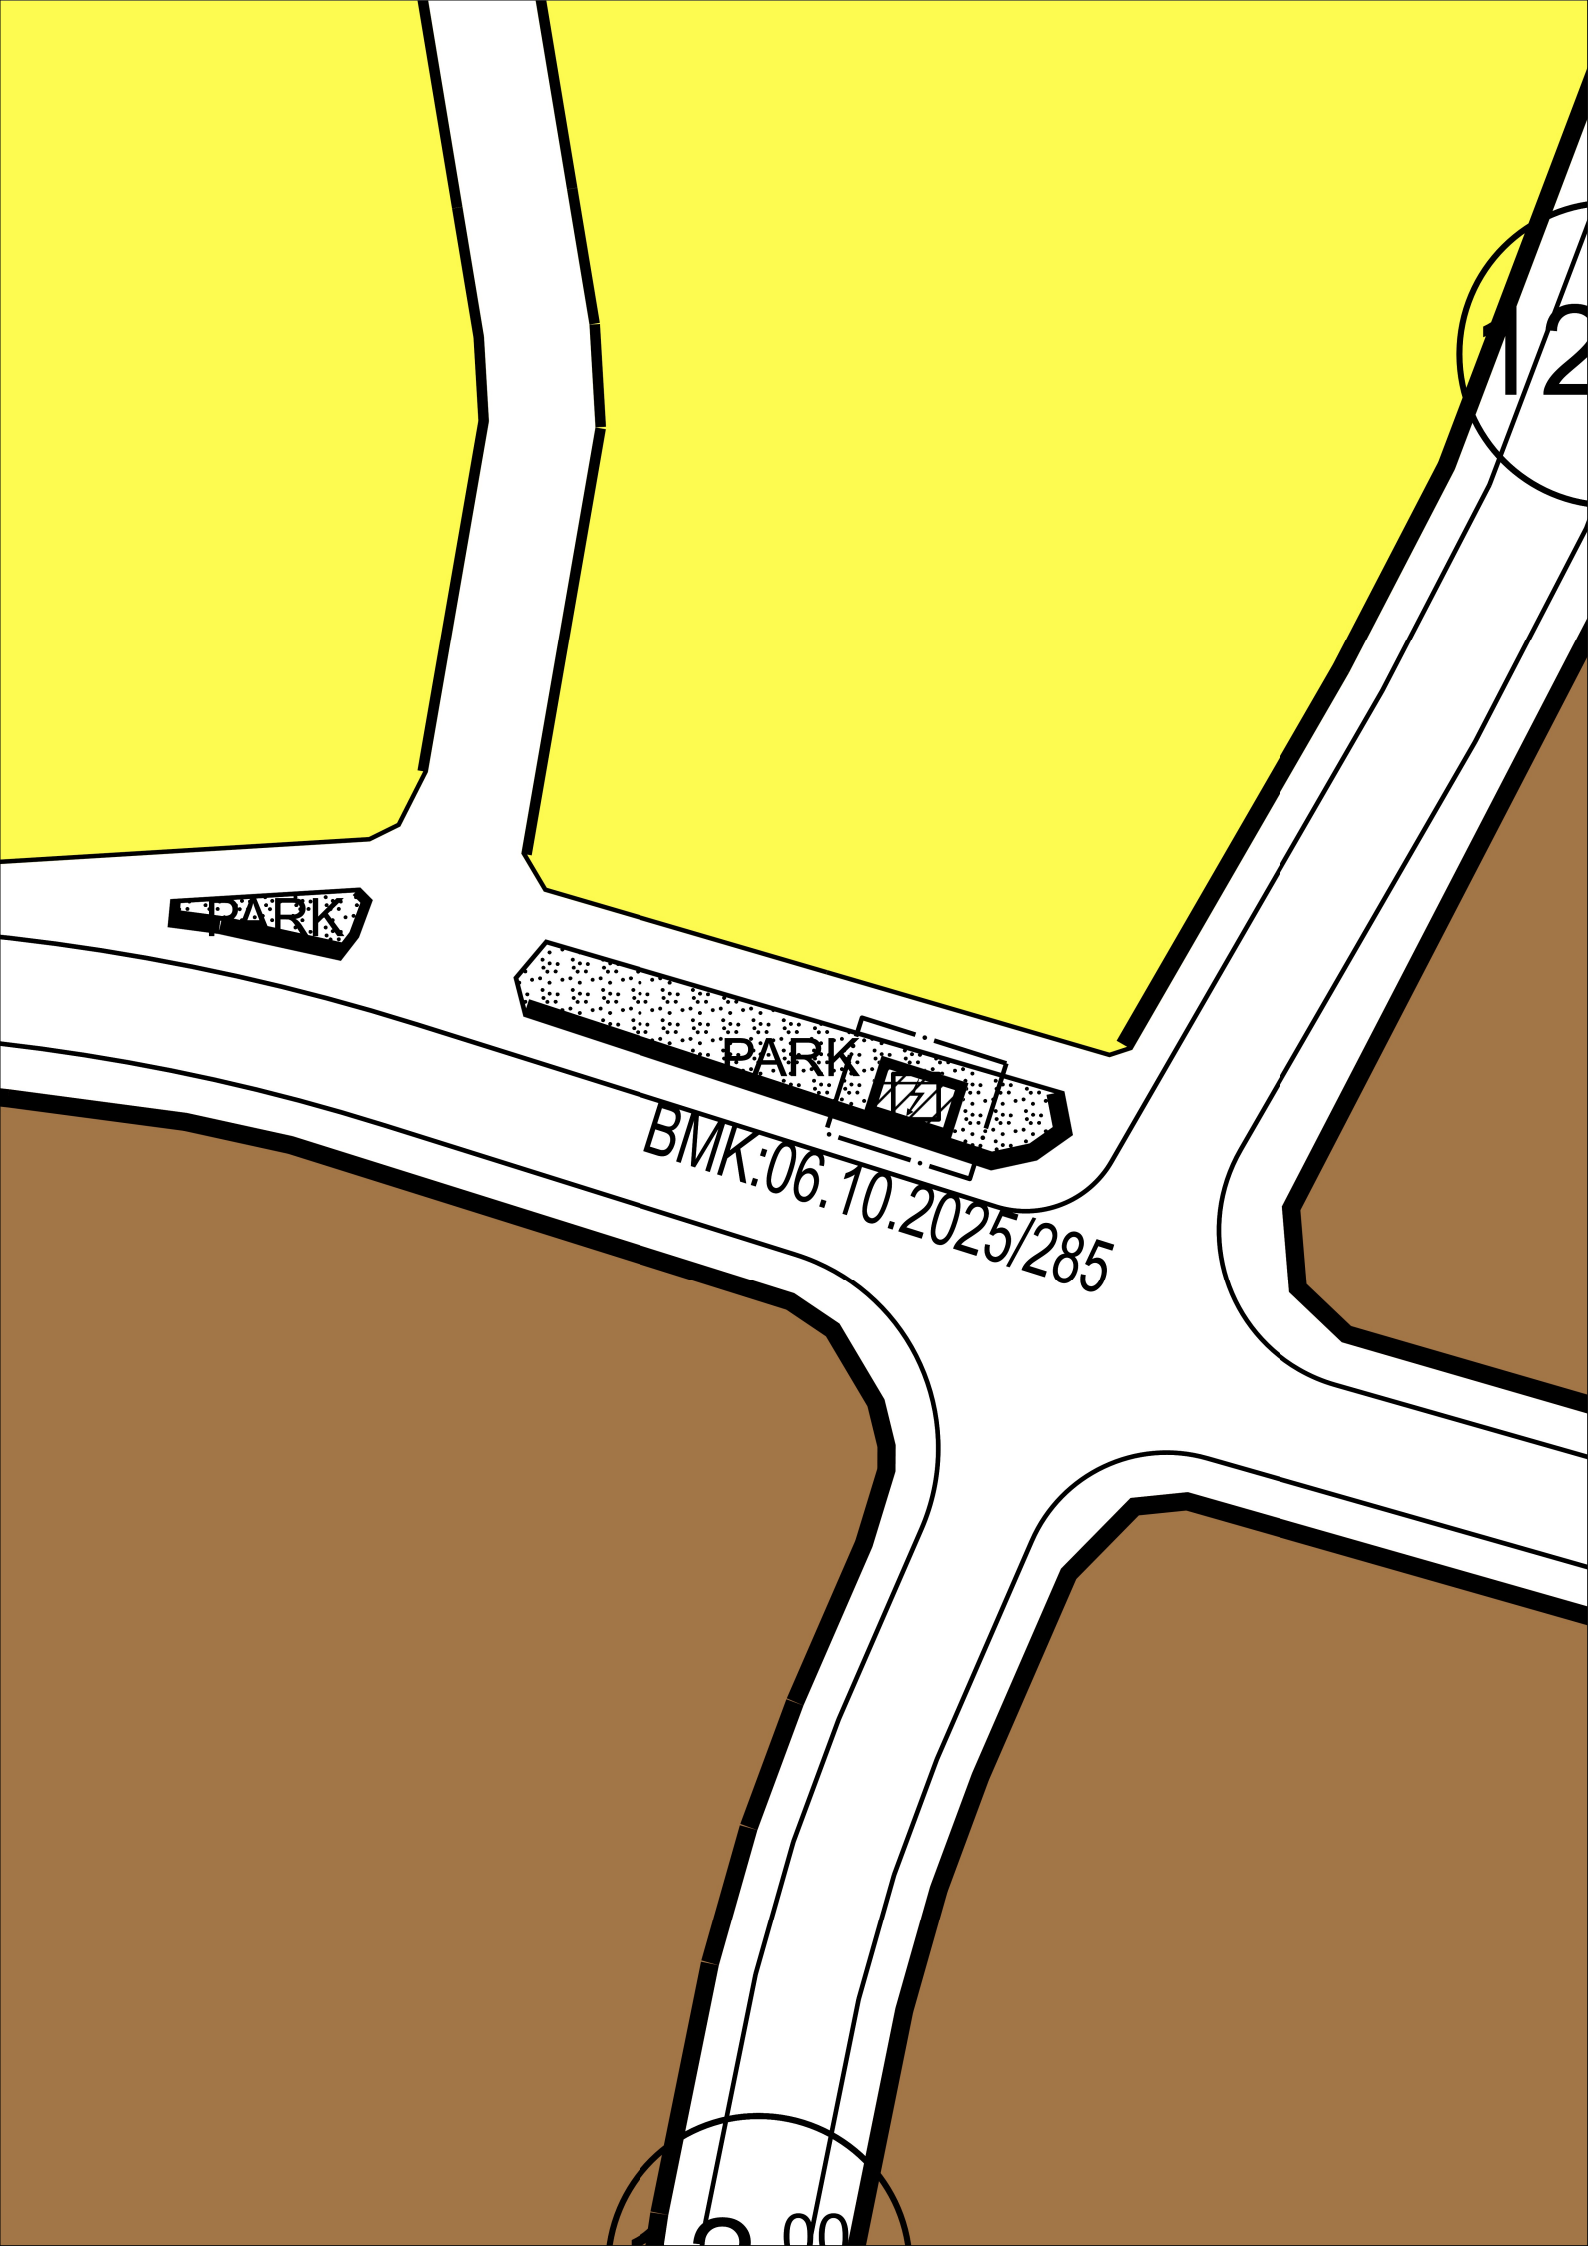
PARK
PARK
BMK:06.10.2025/285