


Müh. Mustafa ALTUN tarafından yapılan  
Koyseri iline ait 1/1000 ölçekli 1 par-  
tadan ibaret ilave halihazır haritası  
Tetelendi ve ONANDI.

Bel. Tek. Hiz.  
Gr. Md. Y.

12. 4. 1979

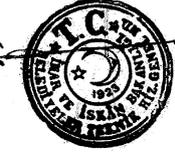

Kömuran KILIÇKIRAN  
Har. Do. Bşk.


Müt. Müh. Mehmet BOZKAYA  
tarafından yapılan Koyseri Şehri  
alt 1/1000 ölçekli 23 eski pafta  
ya tersim edilen ilave kısmın  
alihazır haritası inceleme ve ONANDI.

Bel. Tek. Hiz.  
Gr. Md. Y.

2. 12. 1987



Hüseyin GÖZEL  
Harita D. BŞ. Y.

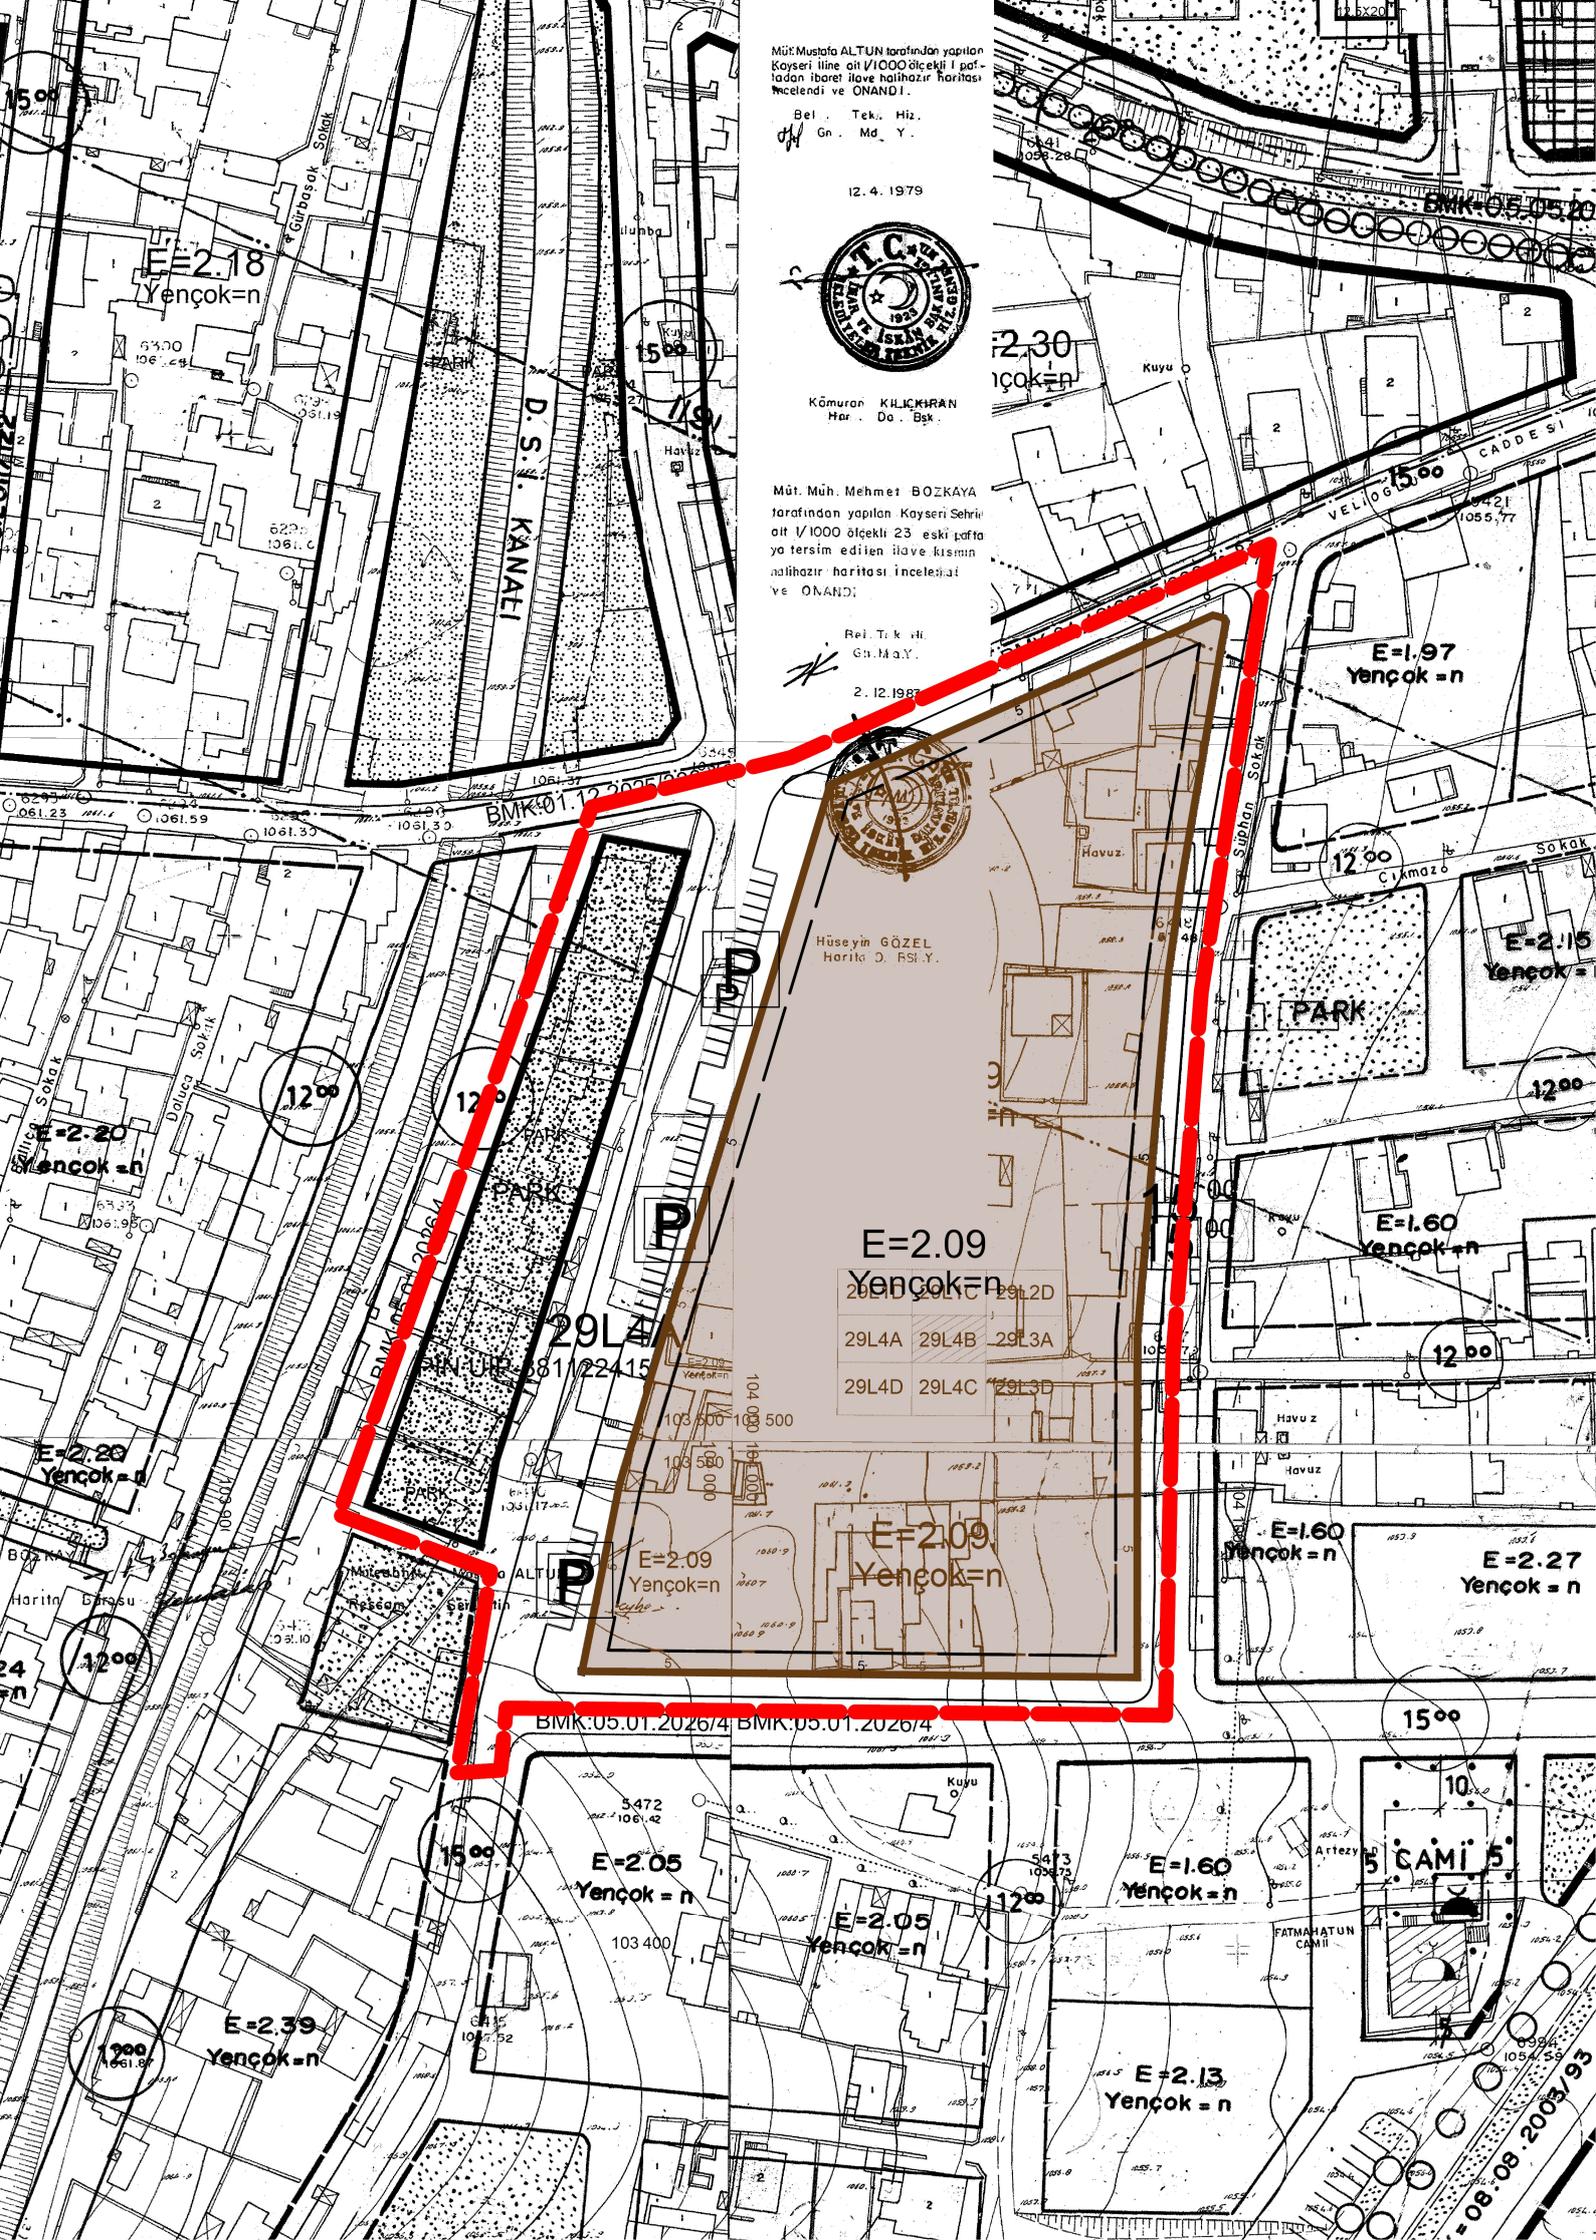

E=2.09  
Yencok=n  
29L4A 29L4B 29L3A  
29L4D 29L4C 29L3D

E=2.09  
Yencok=n

E=2.05  
Yencok=n

E=2.05  
Yencok=n

E=1.60  
Yencok=n

E=2.13  
Yencok=n

E=1.60  
Yencok=n

E=2.27  
Yencok=n

-08-08-2003/93