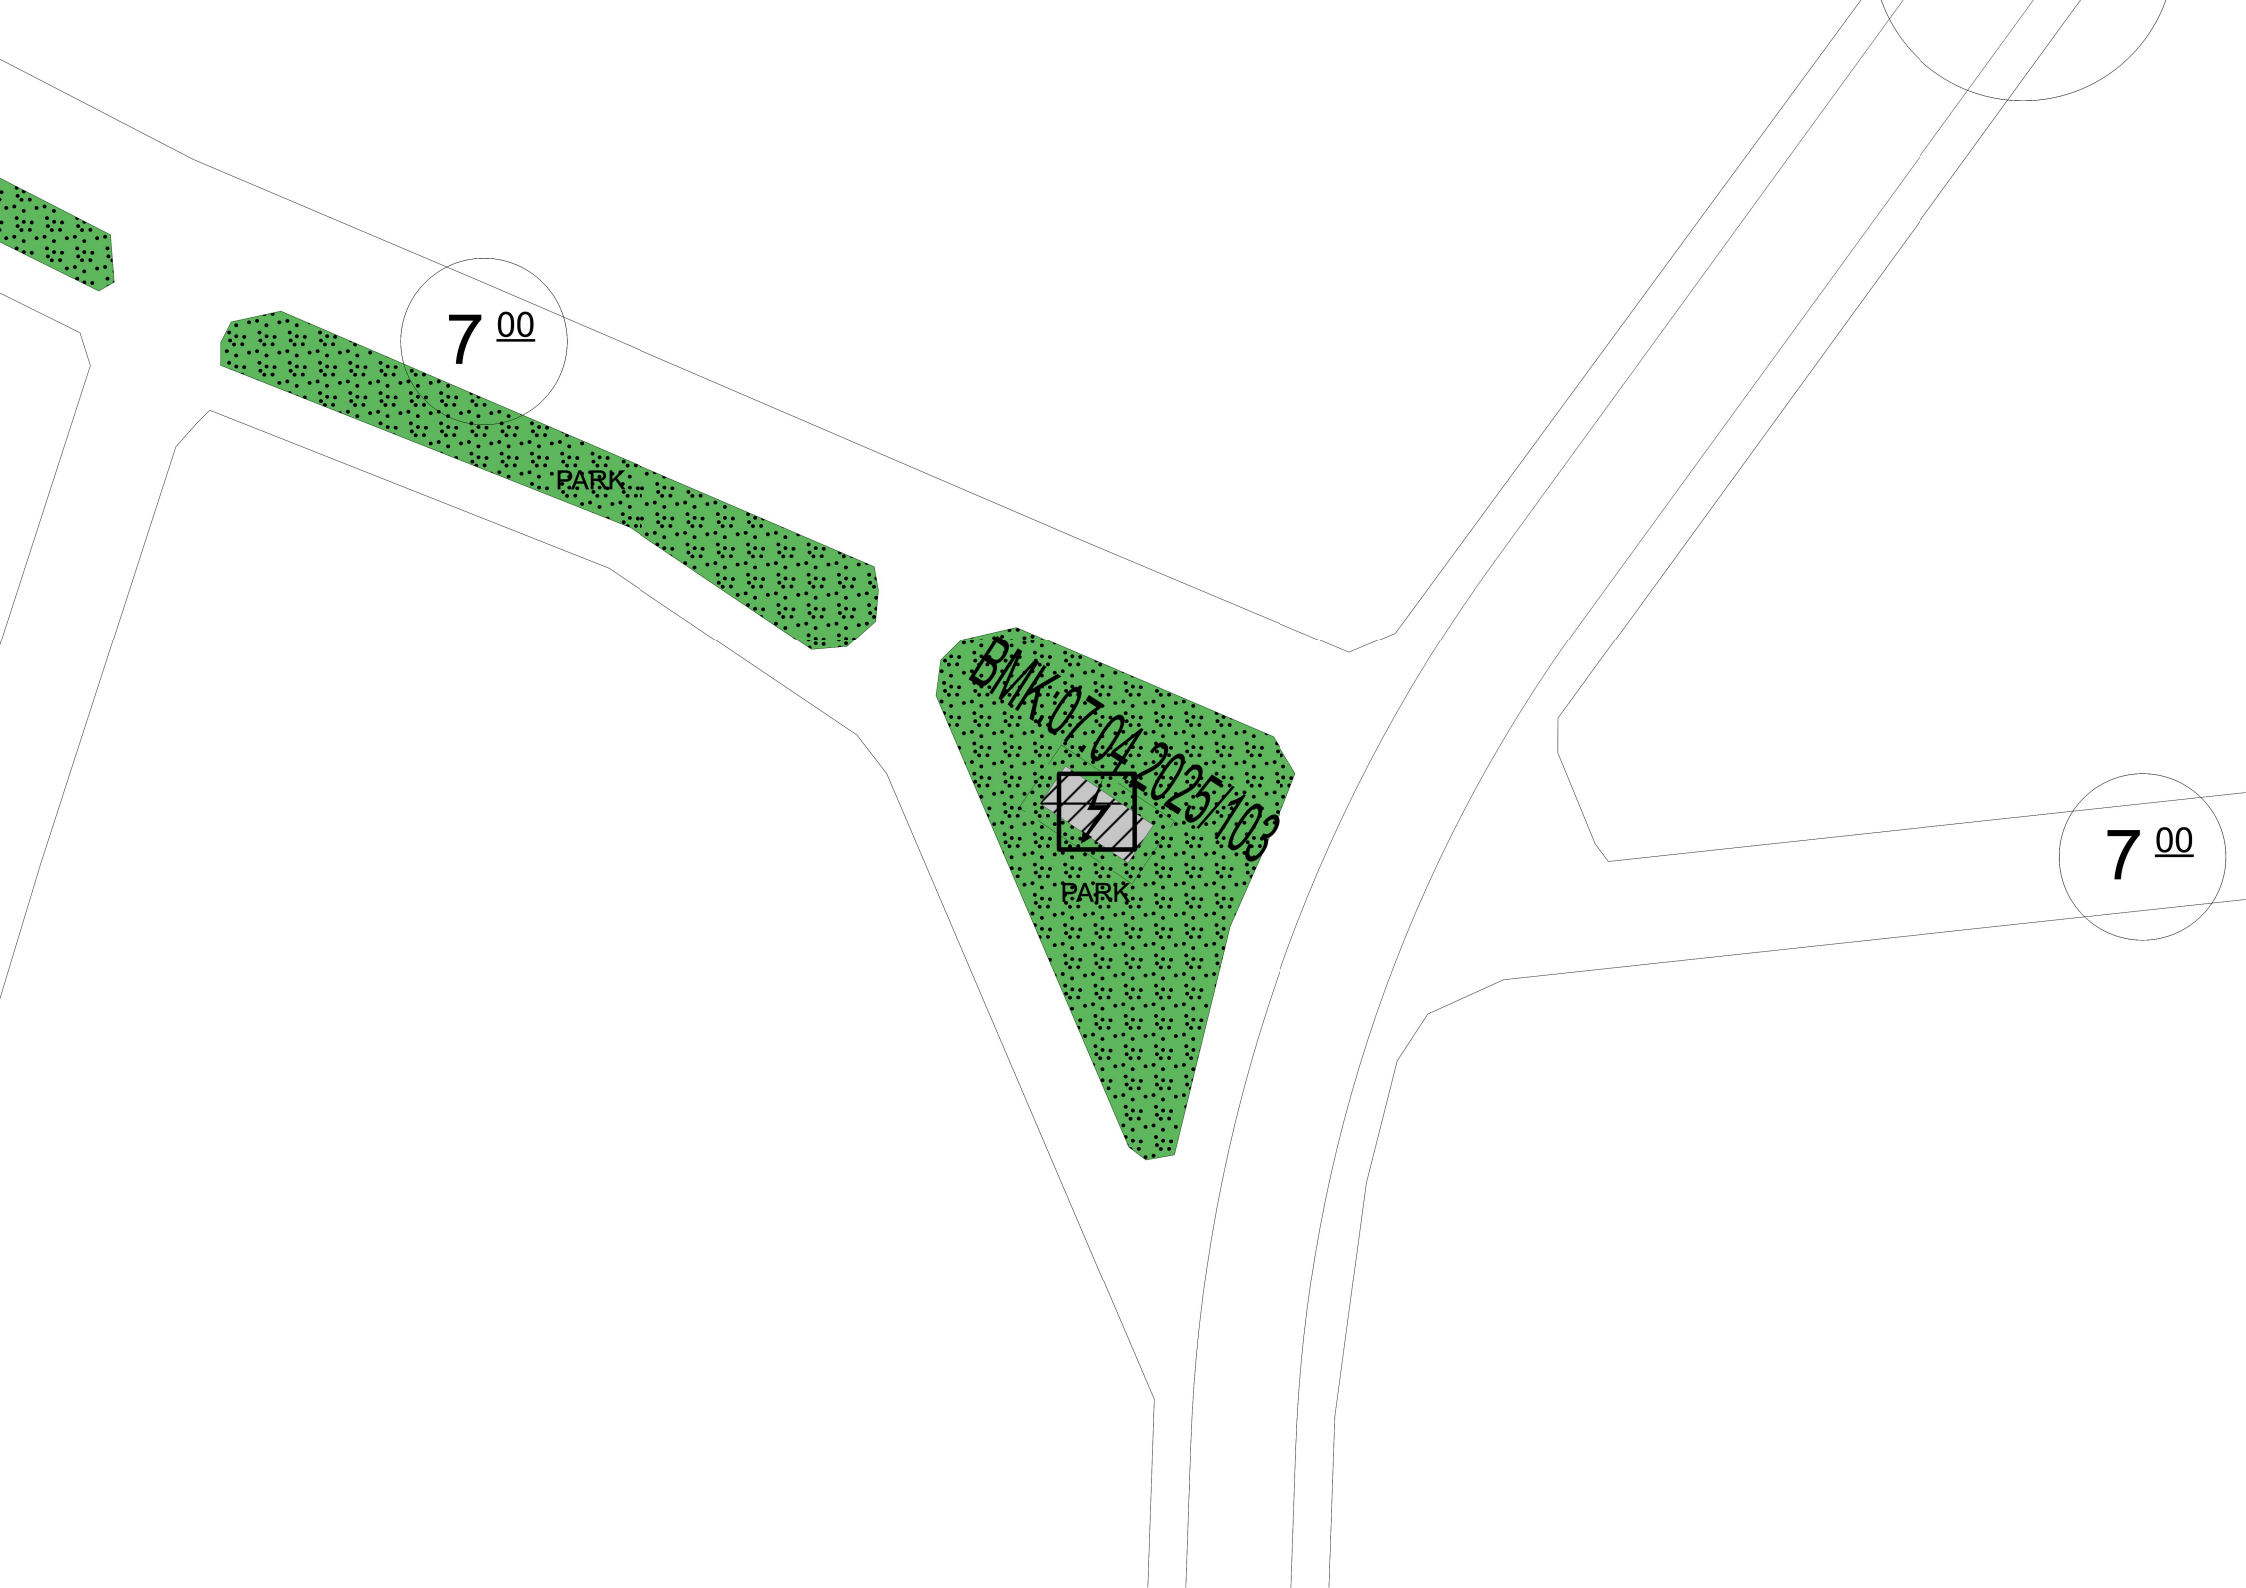
7 00
PARK
BMK.07.04.2025.103
PARK
7 00