


T.C.
MELİKGAZİ BELEDİYE BAŞKANLIĞI
MECLİS KARARI

	KARAR TARİHİ	01.08.2022	KARAR NO	156
	DÖNEMİ	TOPLANTI AYI	BİRLEŞİM	OTURUM
		Ağustos	1	1
	KARARIN ÖZÜ	Anbar Mahallesi 5877 ada 16, 20 parsel ve 5878 ada 16 parsel numaralı taşınmazlarda plan tadilatı yapılması.		
TEKLİF EDEN	PLAN VE PROJE MÜDÜRLÜĞÜ			

Meclis gündeminin 4. maddesinde yer alan; Anbar Mahallesi 5877 ada 16, 20 parsel ve 5878 ada 16 parsel numaralı taşınmazlarda plan tadilatı yapılması hakkındaki 19.07.2022 tarihli ve 47 nolu rapor okundu.


Yapılan görüşmeler ve işaretle oylama neticesinde; Belediyemiz Meclisinin 04.07.2022 tarihli ve 140 sayılı kararı ile İmar Komisyonuna havale edilen; Anbar Mahallesi 5877 ada 16, 20 parsel ve 5878 ada 16 parsel numaralı taşınmazlar 1/1000 ölçekli Uygulama İmar Planında küçük sanayi alanı olarak planlıdır.

Küçük sanayi alanı olarak planlı imar adaları sınırlarının, imar uygulaması sonucu oluşmuş ilgili imar parsellerinin sınırları dikkate alınarak yeniden planlanması hususundaki konunun (UİP-38550189), 1/1000 ölçekli 31-J-IV-d öneri uygulama imar planı paftasında plan müellifi tarafından ilgili mevzuat ve teknik gereklere göre hazırlanıp tasdik sınırı içerisine alınarak plan açıklama raporunda da ifade edildiği şekilde düzenlenmesinin onanmasına Meclis Üyeleri Adnan Vedat Kenanoğlu, Hakan Özkan, Halil Yağmur, Necmettin Apaydın, Ümit Yasin Tunçbilek ve Yaşar Ahmet Özdoğan'ın ret oylarına karşın 3194 sayılı yasanın 8/b maddesine göre komisyon raporu doğrultusunda oy çokluğu ile karar verildi.


BAŞKAN
Dr. H. Mustafa PALANCIOĞLU
Melikgazi Belediye Başkanı


KATİP
Serdar KAYAFOĞLU
Meclis Üyesi


KATİP
Fatma KABAK
Meclis Üyesi

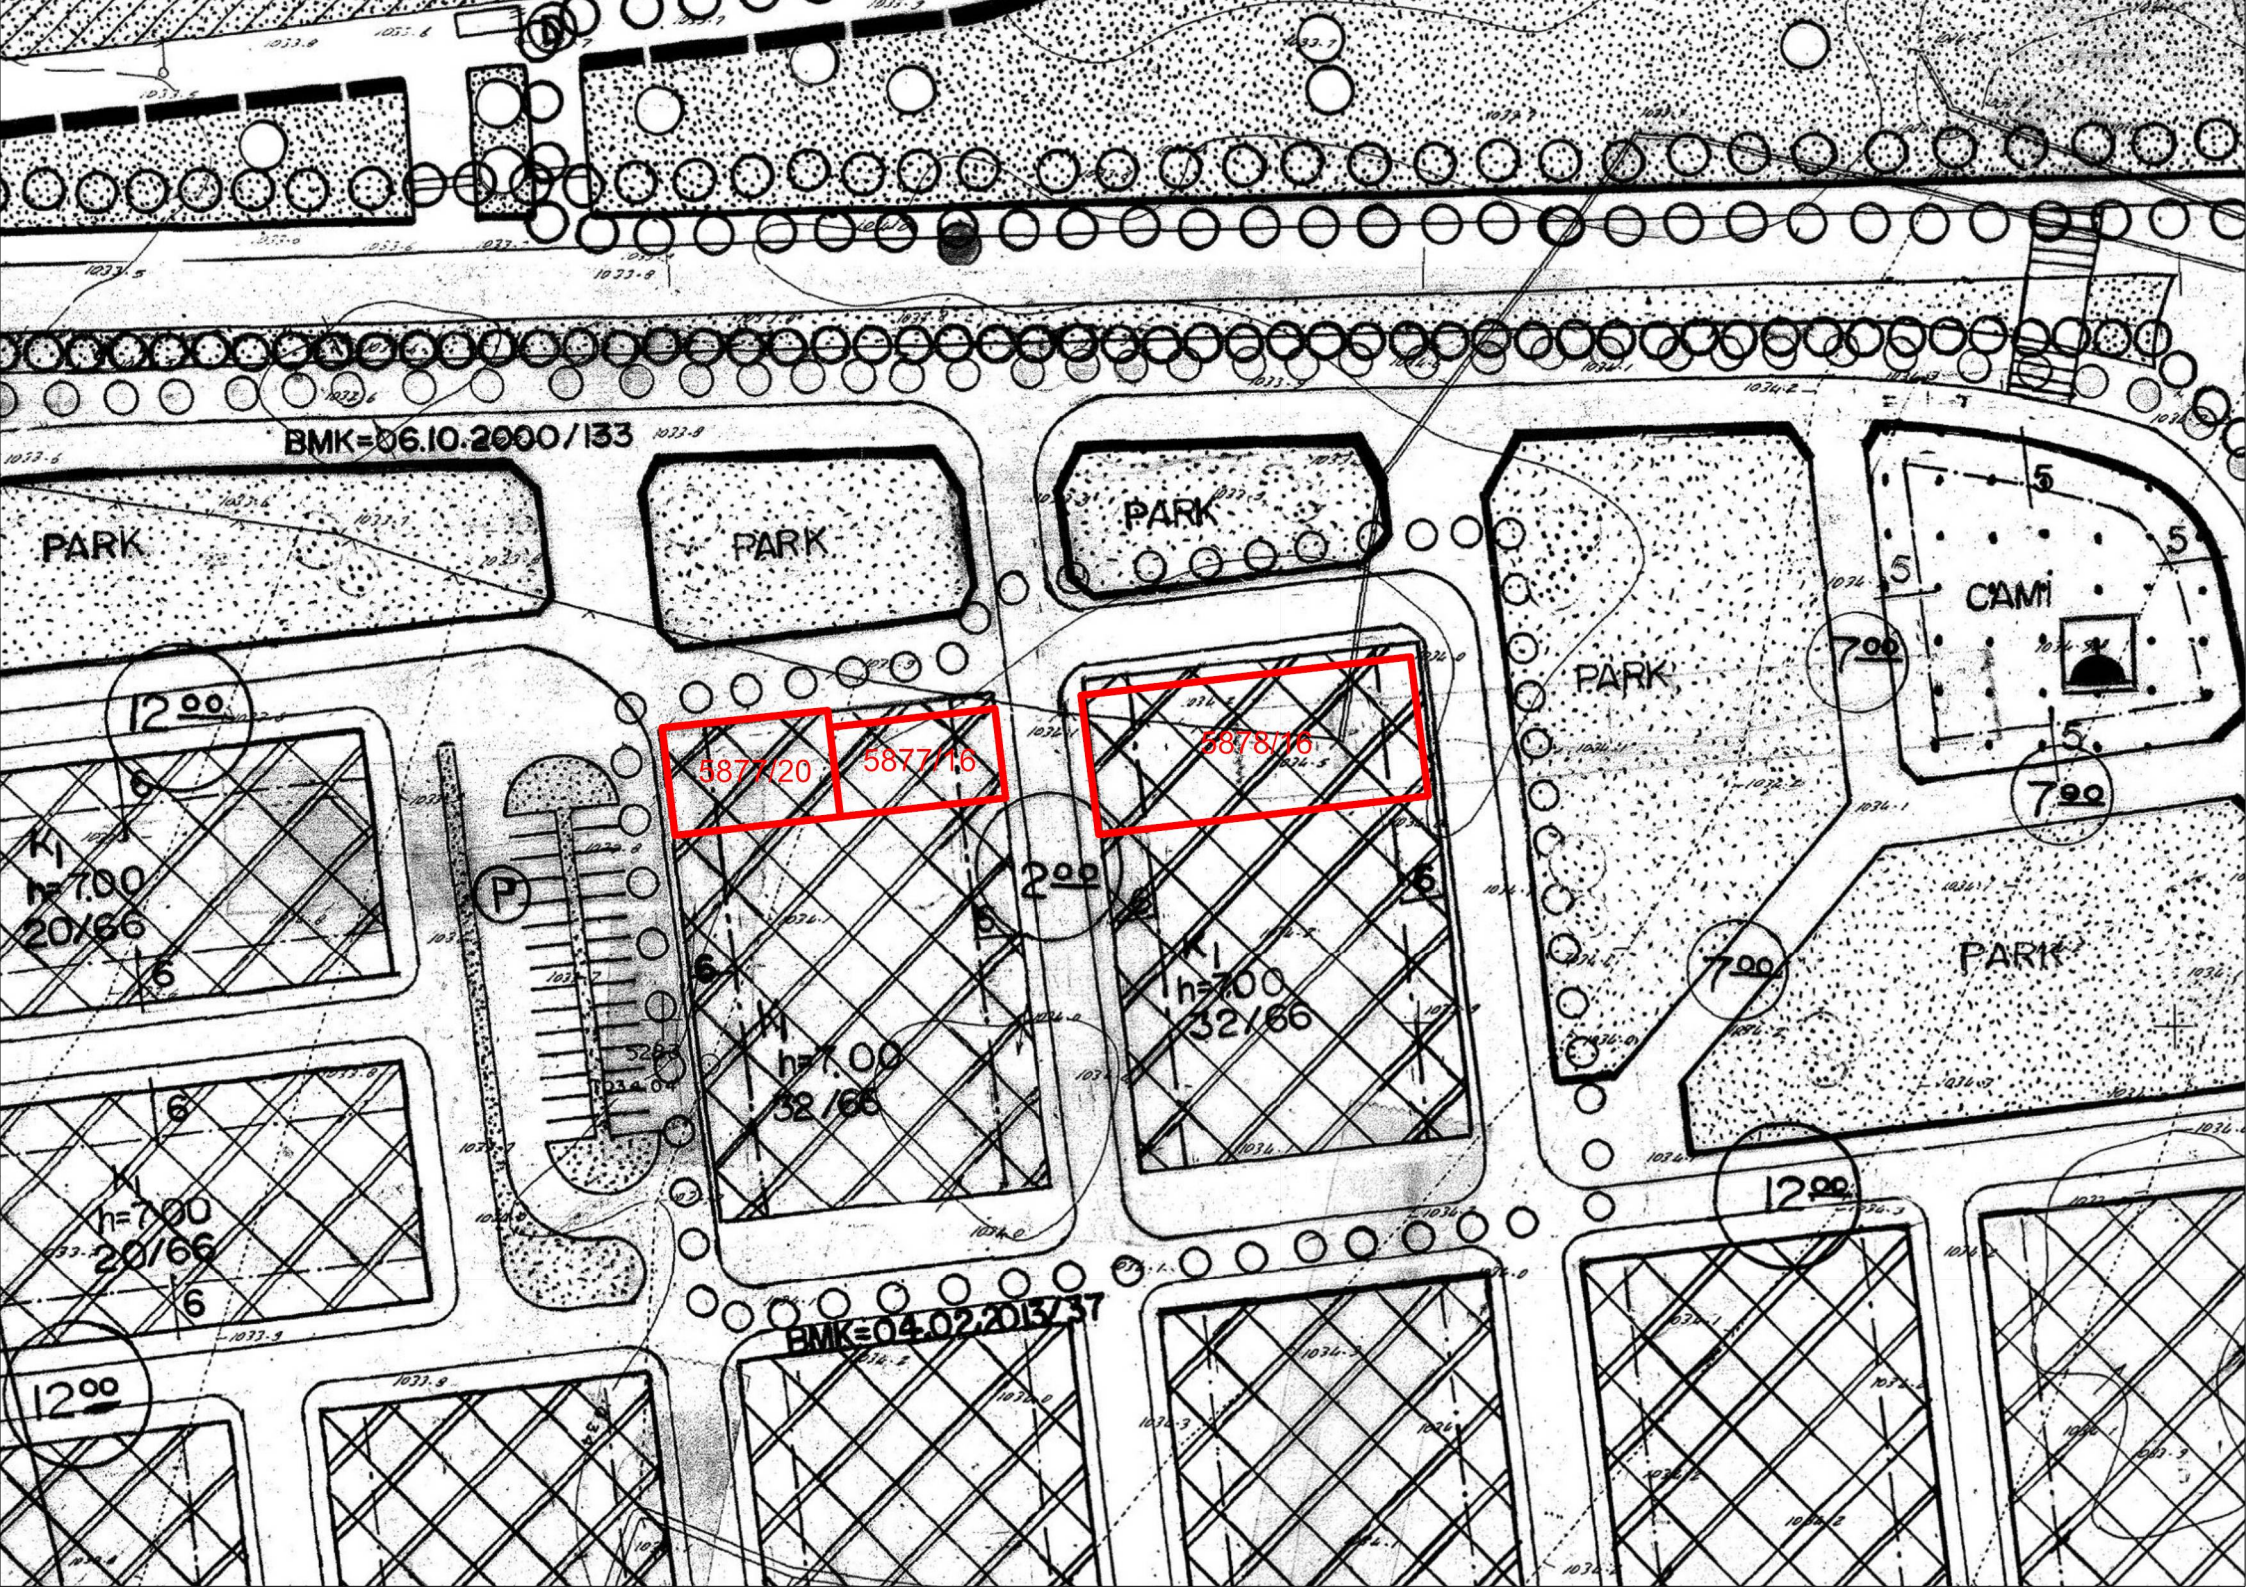

BMK=06.10.2000/133

PARK

PARK

PARK

PARK

CAMI

PARK

12.00

h=7.00
20/66

5877/20

5877/16

5878/16

2.00

h=7.00
32/66

h=7.00
32/66

7.00

7.00

12.00

BMK=04.02.2013/37

12.00

h=7.00
20/66

5.00