


T.C.  
MELİKGAZİ BELEDİYE BAŞKANLIĞI  
MECLİS KARARI

	KARAR TARİHİ	01.08.2022	KARAR NO	157
	DÖNEMİ	TOPLANTI AYI	BİRLEŞİM	OTURUM
		Ağustos	1	1
	KARARIN ÖZÜ	Tavlusun Mahallesi 11205 ada 1 ve 2 parsel numaralı taşınmazlarda plan tadilatı yapılması.		
TEKLİF EDEN	PLAN VE PROJE MÜDÜRLÜĞÜ			

Meclis gündeminin 5. maddesinde yer alan; Tavlusun Mahallesi 11205 ada 1 ve 2 parsel numaralı taşınmazlarda plan tadilatı yapılması hakkındaki 19.07.2022 tarihli ve 48 nolu rapor okundu.


Yapılan görüşmeler ve işaretlerle oylama neticesinde; Belediyemiz Meclisinin 04.07.2022 tarihli ve 141 sayılı kararı ile İmar Komisyonuna havale edilen; Tavlusun Mahallesi 11205 ada 1 ve 2 parsel numaralı taşınmazlar 1/1000 ölçekli Uygulama İmar Planında ibadet alanı ve yol olarak planlıdır. İmar uygulama çalışmalarında yaşanan problemler nedeniyle ilgili taşınmazların ibadet alanı sınırı dışında bırakılarak yeşil alan ve yol olarak yeniden planlanması hususundaki konunun, 1/1000 ölçekli 29-O-II-a öneri uygulama imar planı paftasında plan müellifi tarafından ilgili mevzuat ve teknik gereklere göre hazırlanıp tasdik sınırı içerisine alınarak plan açıklama raporunda da ifade edildiği şekilde düzenlenmesinin onanmasına Meclis Üyeleri Adnan Vedat Kenanoğlu, Hakan Özkan, Halil Yağmur, Necmettin Apaydın, Ümit Yasin Tunçbilek ve Yaşar Ahmet Özdoğan'ın ret oylarına karşın 3194 sayılı yasanın 8/b maddesine göre komisyon raporu doğrultusunda oy çokluğu ile karar verildi.

  
BAŞKAN  
Dr. H. Mustafa PALANCIOĞLU  
Melikgazi Belediye Başkanı

  
KATİP  
Serdar KAVAFİOĞLU  
Meclis Üyesi

  
KATİP  
Fatma KABAK  
Meclis Üyesi



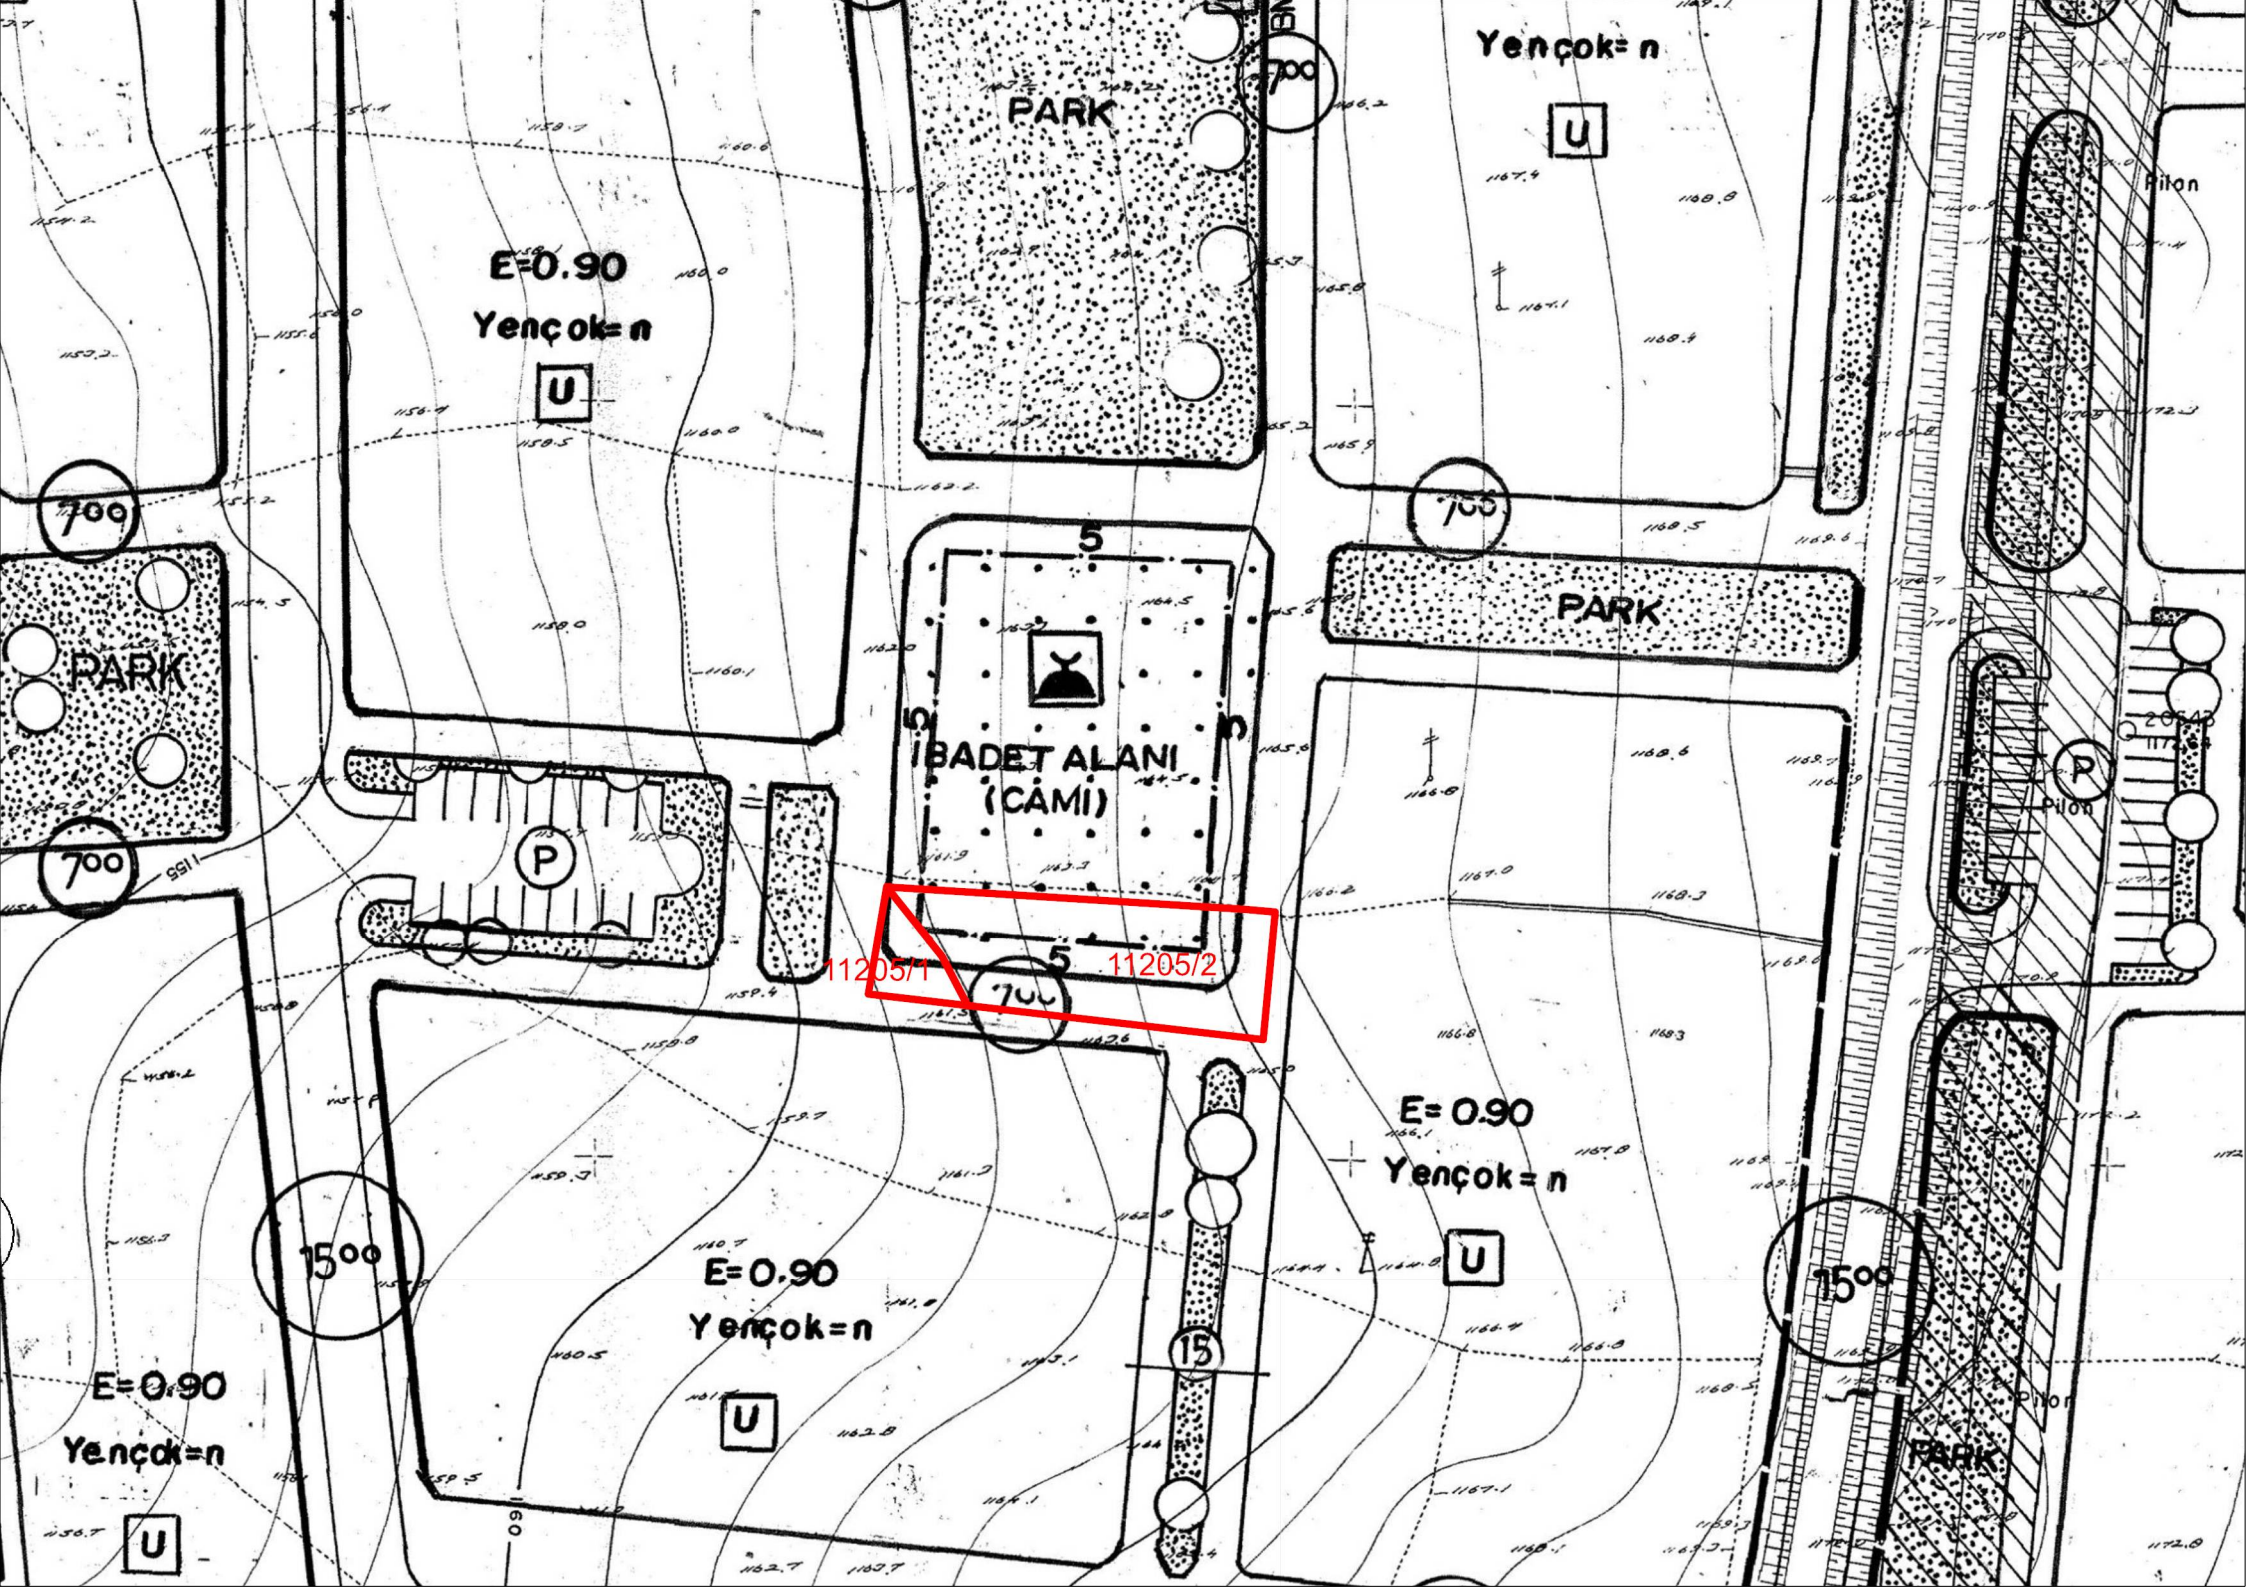

E=0.90  
Yençok=n  
U

Yençok=n  
U

700

700

1500

E=0.90  
Yençok=n  
U

E=0.90  
Yençok=n  
U

E=0.90  
Yençok=n  
U

1500

PARK

PARK

PARK

İBADET ALANI  
(CAMI)

11205/1

11205/2

700

15

P

Pilon

P

Pilon

Pilon

P

Pilon

P

Pilon