


PIN=UIP-381003934

30K. I. d

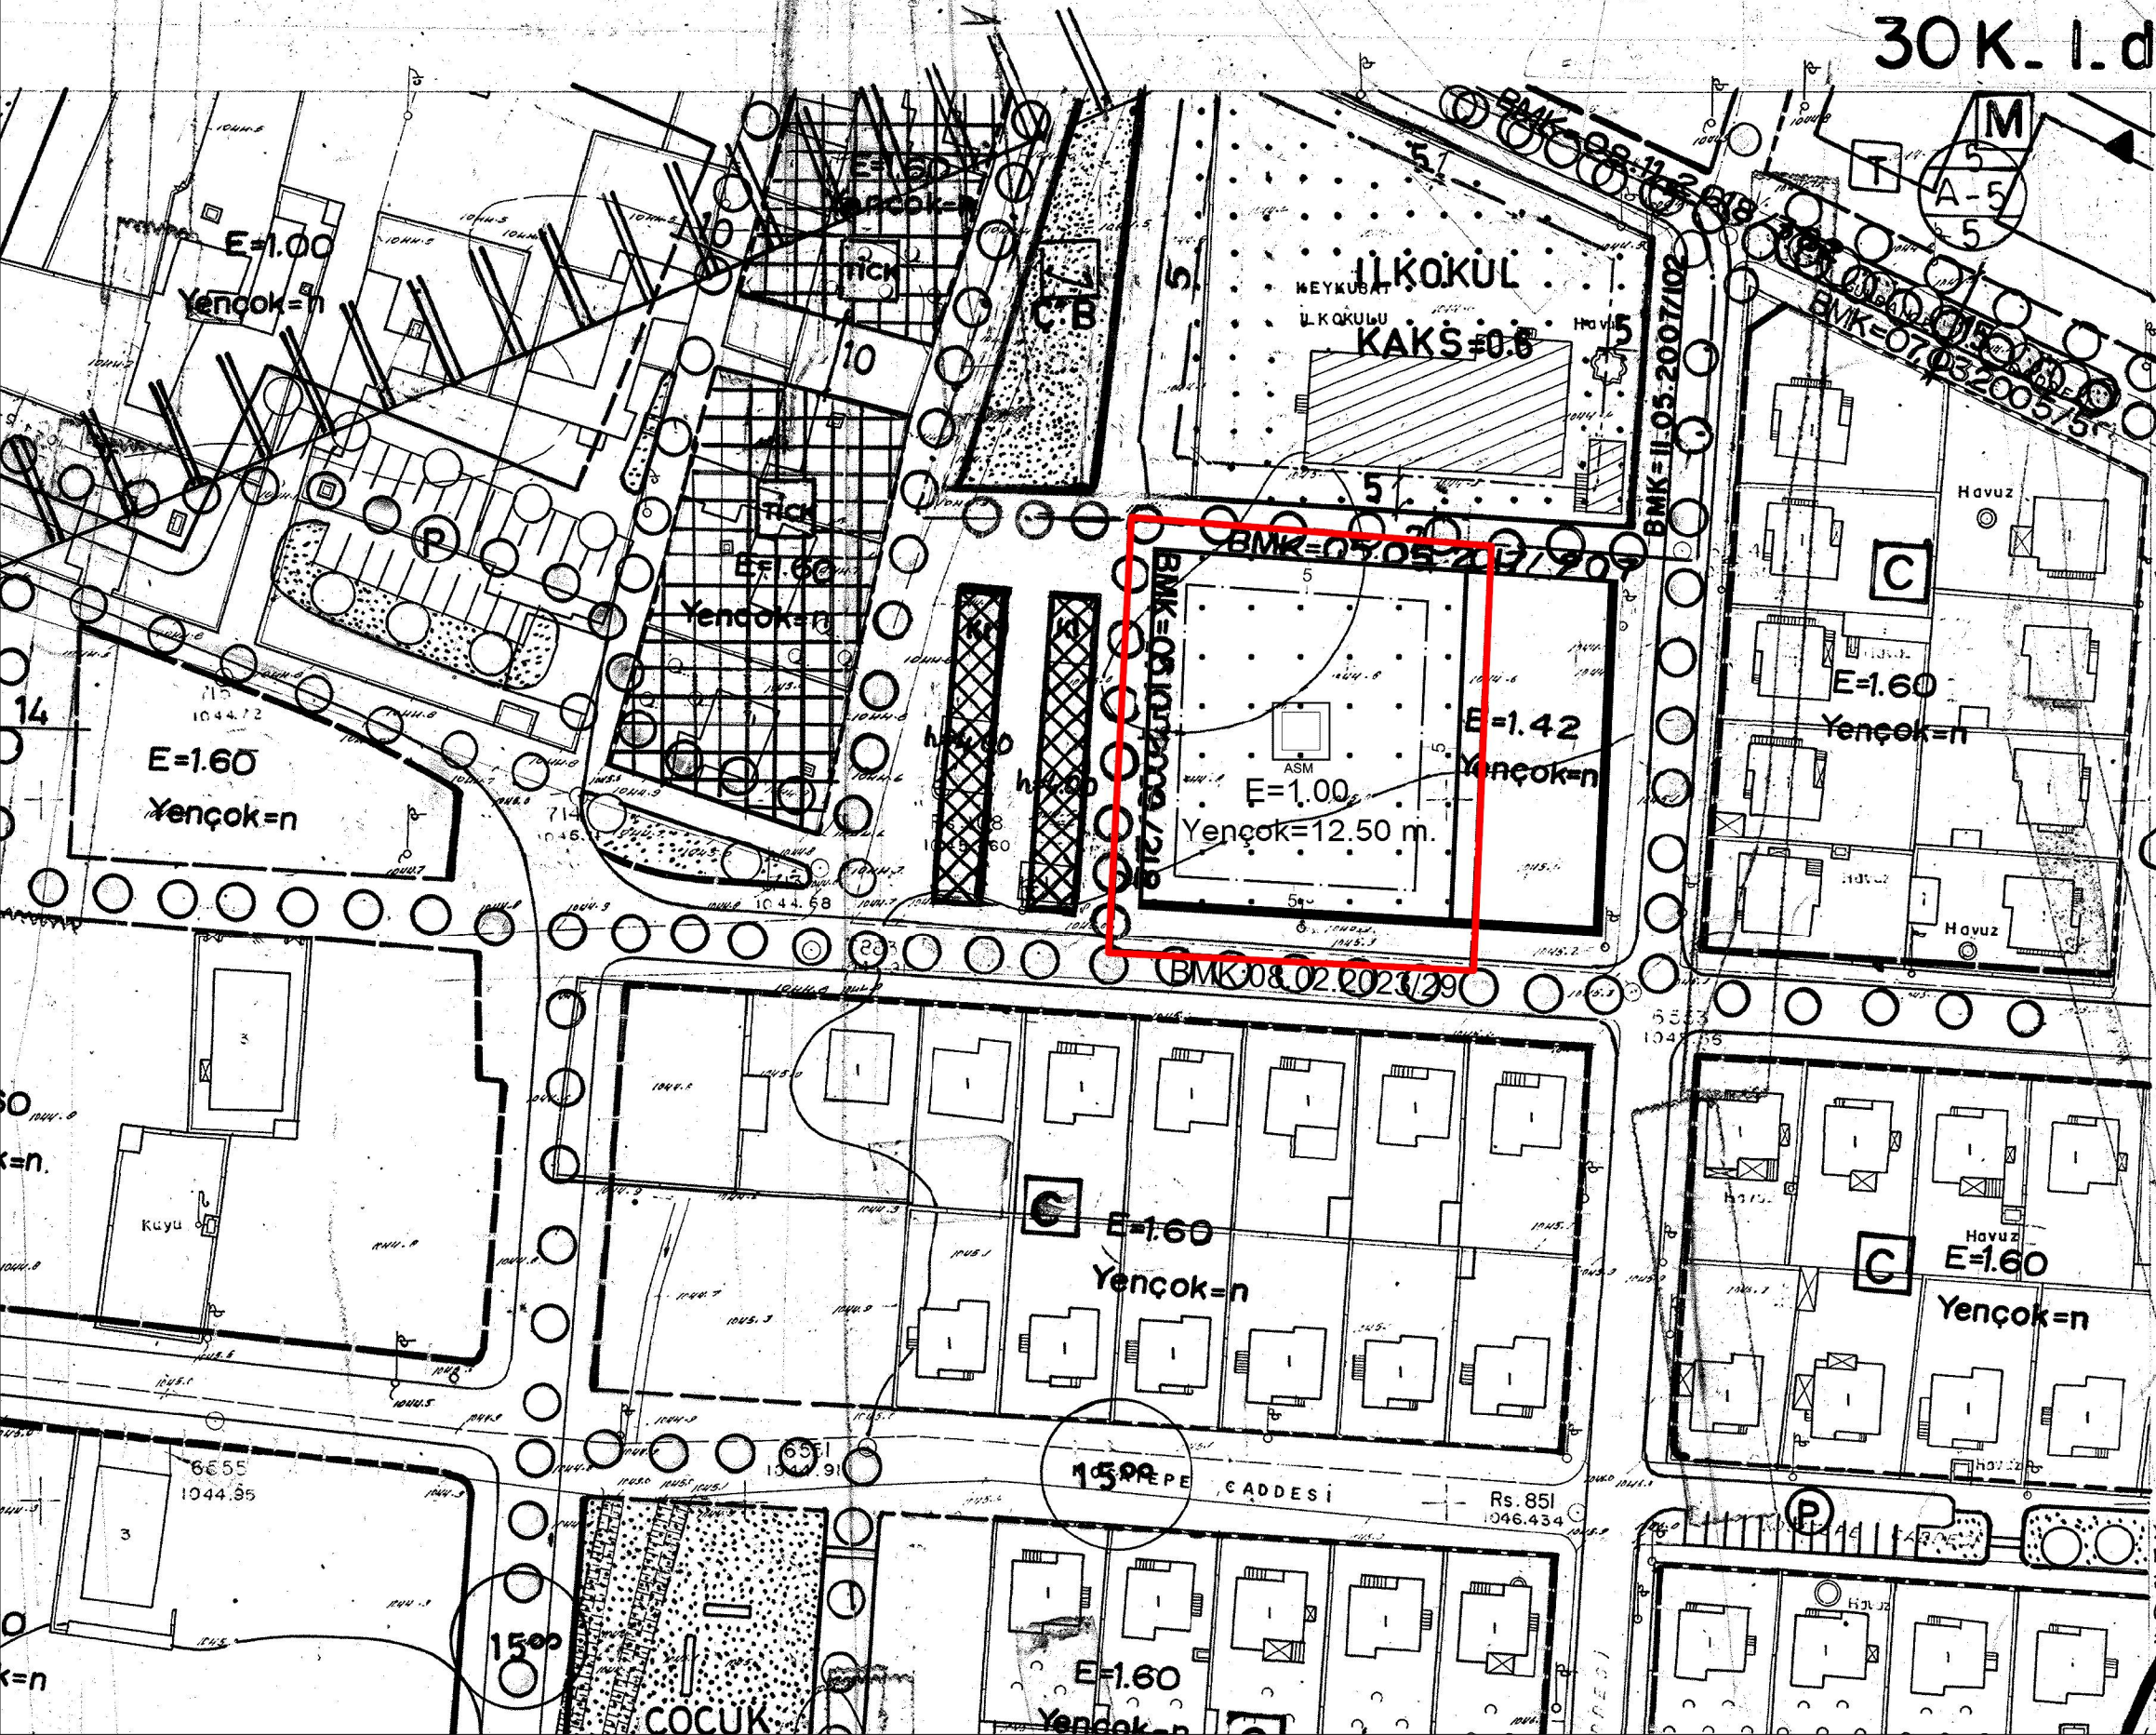

Müt. Müh: Mehmet B
tarafından yapılan Kay
ne ait 1/1000 ölçekli
paftaya tersim edilen
yon halihazır harite
ve ONANDI

Bel. Tek. Hı
Gn. Md. Y.
2.12.1983



Hüseyin ÖZL
Harita D. BŞK.

Mut. Akfion Koll.Şti tarf
yapılan ve Bakanlığımızca
16.11.1970 tarihinde enan
ölçekli 2 paftadan ibaret k
(Hava 10 bölge) halihazır ha
sırdıca tesbit edilen 12 CS m
k kıl hatası teşahh edile
yeniden kopya tersim i yca
incelendi ve ONANDI